


รูปด้าน
SCALE 1:50

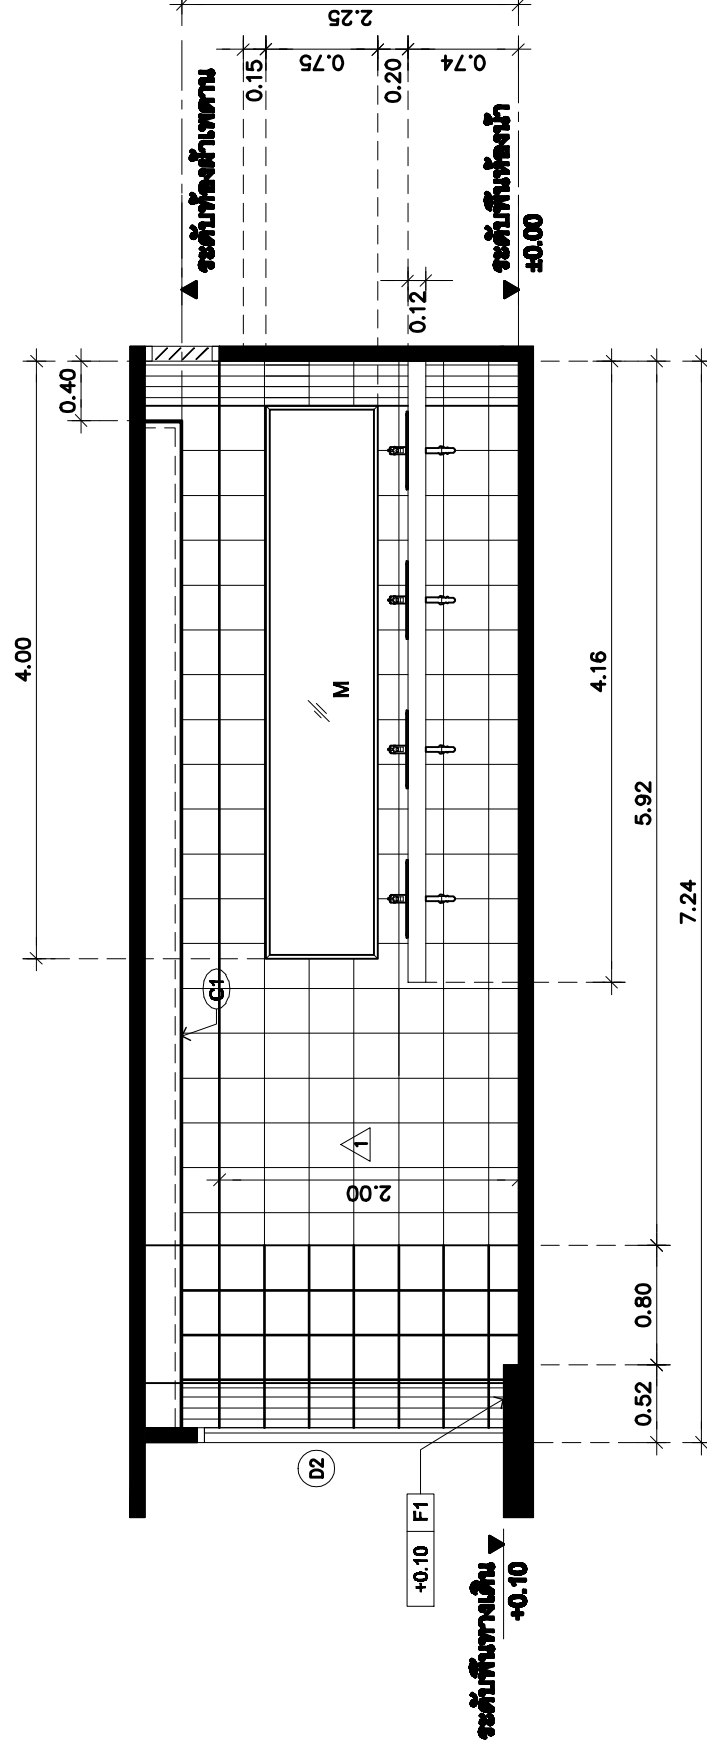

รูปด้าน
SCALE 1:50

PROJECT :	ARCHITECT :		REVISION :		DRAWING SHOW :		SCALE :	
	ปรับปรุงห้องน้ำ ชั้น 3,4,5,6,7 อาคารสำนักงานเศรษฐกิจการเกษตร		NO.	DATE	แบบแสดง รูปด้าน 2 รูปด้าน 3	A 05		DRAWING NO. :
LOCATION :	ENGINEER :				DATE : 15 กันยายน 2559		JOB No. :	
OWNER :	สำนักงานเศรษฐกิจการเกษตร				TOTAL : 11			