


รูปถ่าย  
SCALE 1 : 50

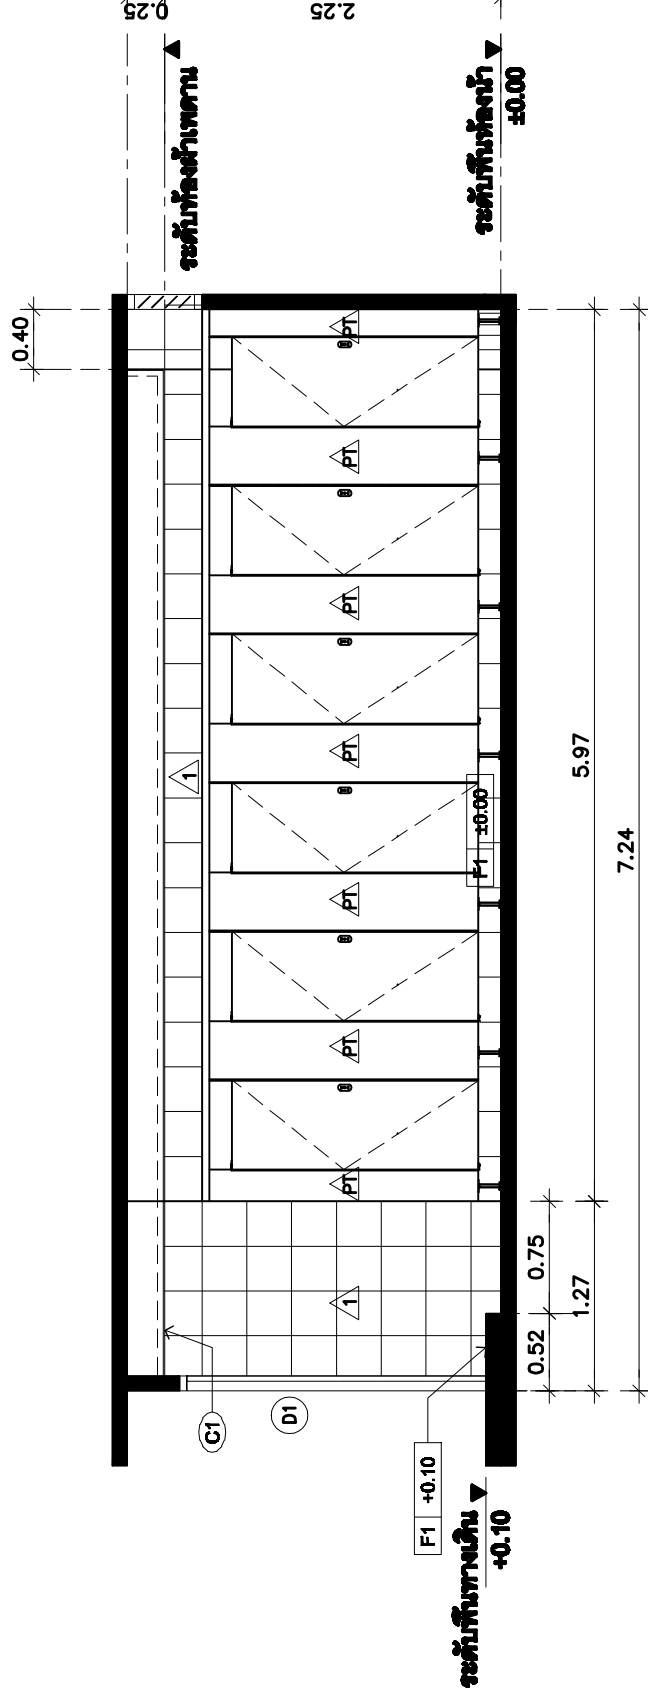

รูปถ่าย  
SCALE 1 : 50

PROJECT :	ปรับปรุงห้องน้ำ ชั้น 3,4,5,6,7 อาคารสำนักงานเศรษฐกิจการเกษตร	ARCHITECT :	แบบแสดง รูปถ่าย 2 รูปถ่าย 3	SCALE :
	LOCATION :	ถ.พหลโยธิน เขตจตุจักร กรุงเทพฯ	ENGINEER :	DRAWING NO. : A 07
OWNER :	สำนักงานเศรษฐกิจการเกษตร	REVISION :	DATE : 15 กันยายน 2559	TOTAL : 11
		NO.	DATE	DESCRIPTION