


แปลนห้องนายชาย ชั้นที่ 7

SCALE 1 : 50

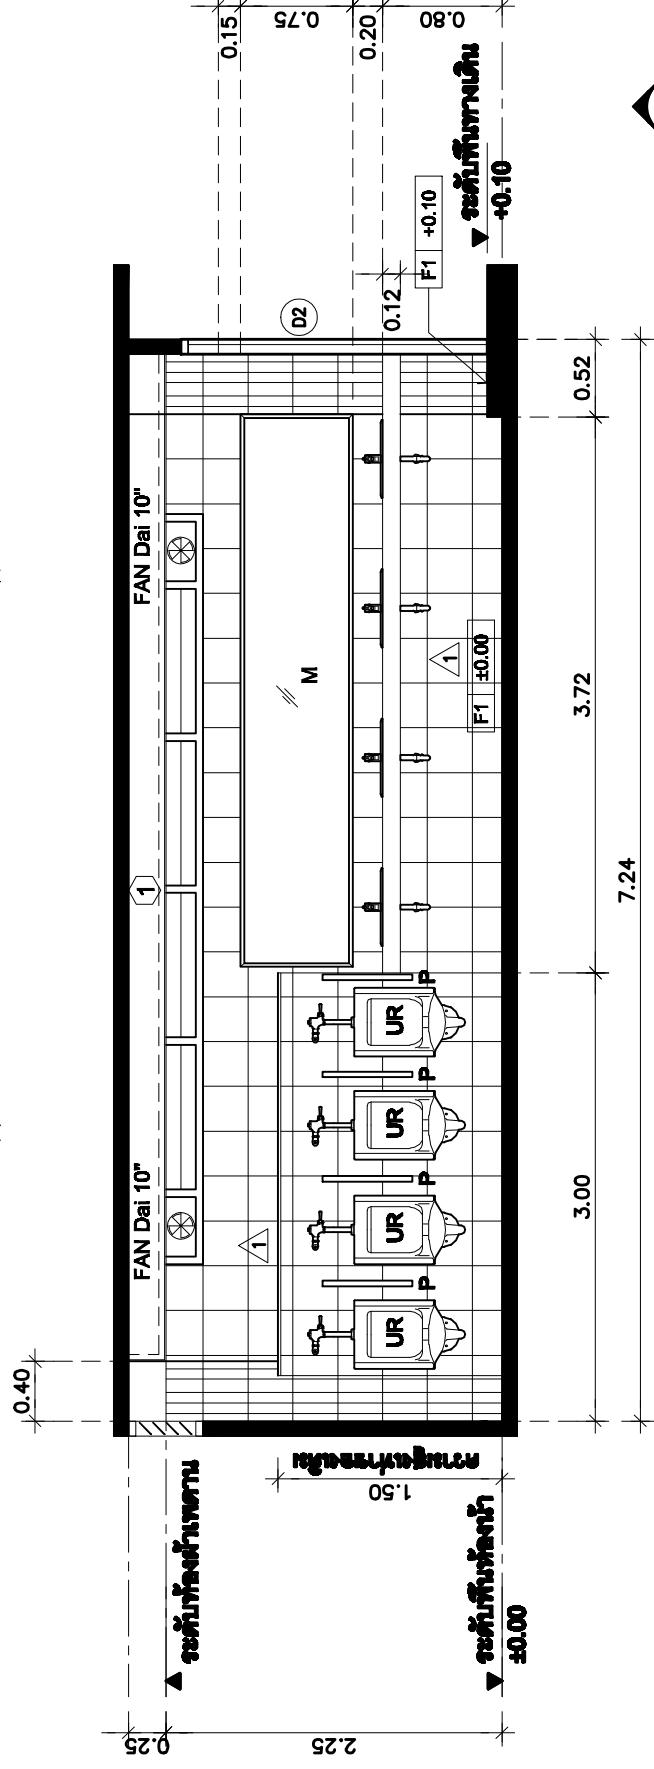

รูปตัด
SCALE 1 : 50

PROJECT :	ARCHITECT :		REVISION :		DRAWING SHOW :		SCALE :
	ปรับปรุงห้องน้ำ ชั้น 3,4,5,6,7 อาคารสำนักงานเศรษฐกิจการเกษตร		NO.	DATE	แบบแสดง แปลนห้องนายชาย ชั้นที่ 7	DRAWING NO. :	A 08
LOCATION :	ENGINEER :				รูปตัด 1		TOTAL :
OWNER :	สำนักงานเศรษฐกิจการเกษตร				DATE : 15 กันยายน 2559	JOB No. :	11