


ผังไฟฟ้าห้องน้ำหญิง ชั้น 3,4,5,6

SCALE 1 : 50

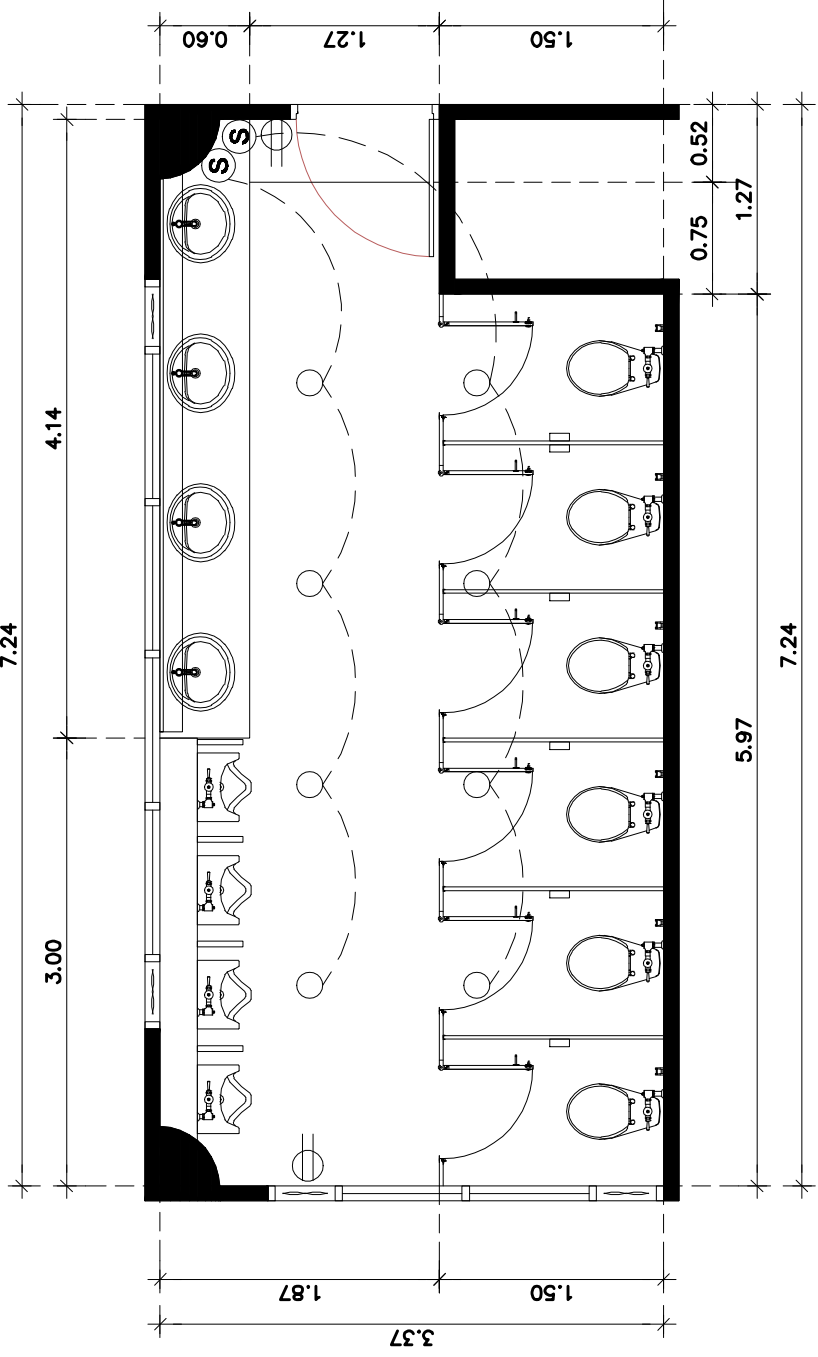

ผังไฟฟ้าห้องน้ำชาย ชั้น 3,4,5,6

SCALE 1 : 50

สัญลักษณ์ประกอบแบบไฟฟ้า

สัญลักษณ์	ความหมาย
	หลอดฟลูออเรสเซนต์ 36 w. ครอบพลาสติก
	ดวงโคม DOWNLIGHT ๑ ประมาณ 5 นิ้ว 1-18W
	สวิตช์ไฟฟ้าฝังผนัง ติดสูง 1.50 ม
	ตัวรับไฟฟ้าคู่ฝังผนัง ติดสูง 1.50 ม และระดับปกติเพียงที่กลมดูดูอากาศ

PROJECT :	ARCHITECT :	REVISION :	DRAWING SHOW :	SCALE :
	ปรับปรุงห้องน้ำ ชั้น 3,4,5,6,7 อาคารสำนักงานเศรษฐกิจการเกษตร	NO. DATE	แบบแสดง ผังไฟฟ้าห้องน้ำชาย-หญิง ชั้น 3,4,5,6,7	DRAWING NO. : E 01
LOCATION :	ENGINEER :			
OWNER :	สำนักงานเศรษฐกิจการเกษตร		DATE : 15 กันยายน 2559	TOTAL : 1